
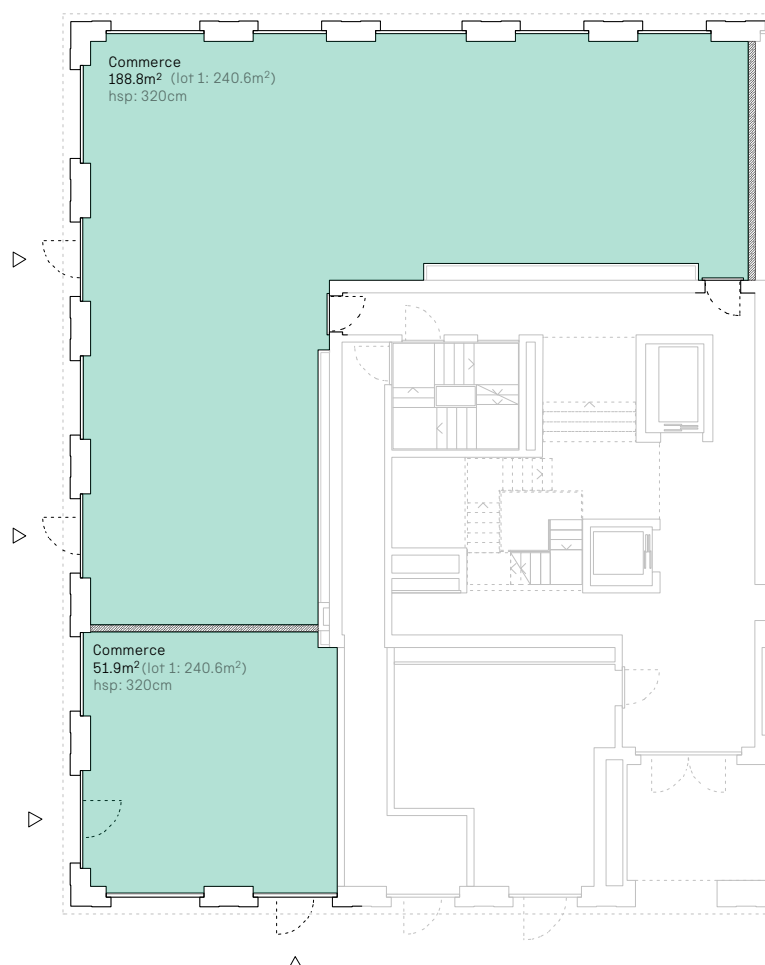




Bâtiment	A		
Étage	Rez	Superficie	240.6 m <sup>2</sup>
Arcade	A-00-001		

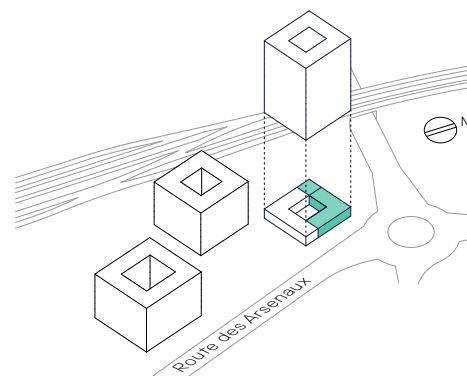

# LES ARSENAUX

ROUTE DES ARSENAUX 6/8/10

Bâtiment	A		
Étage	Rez	Superficie	240.6 m <sup>2</sup>
Arcade	A-00-001		

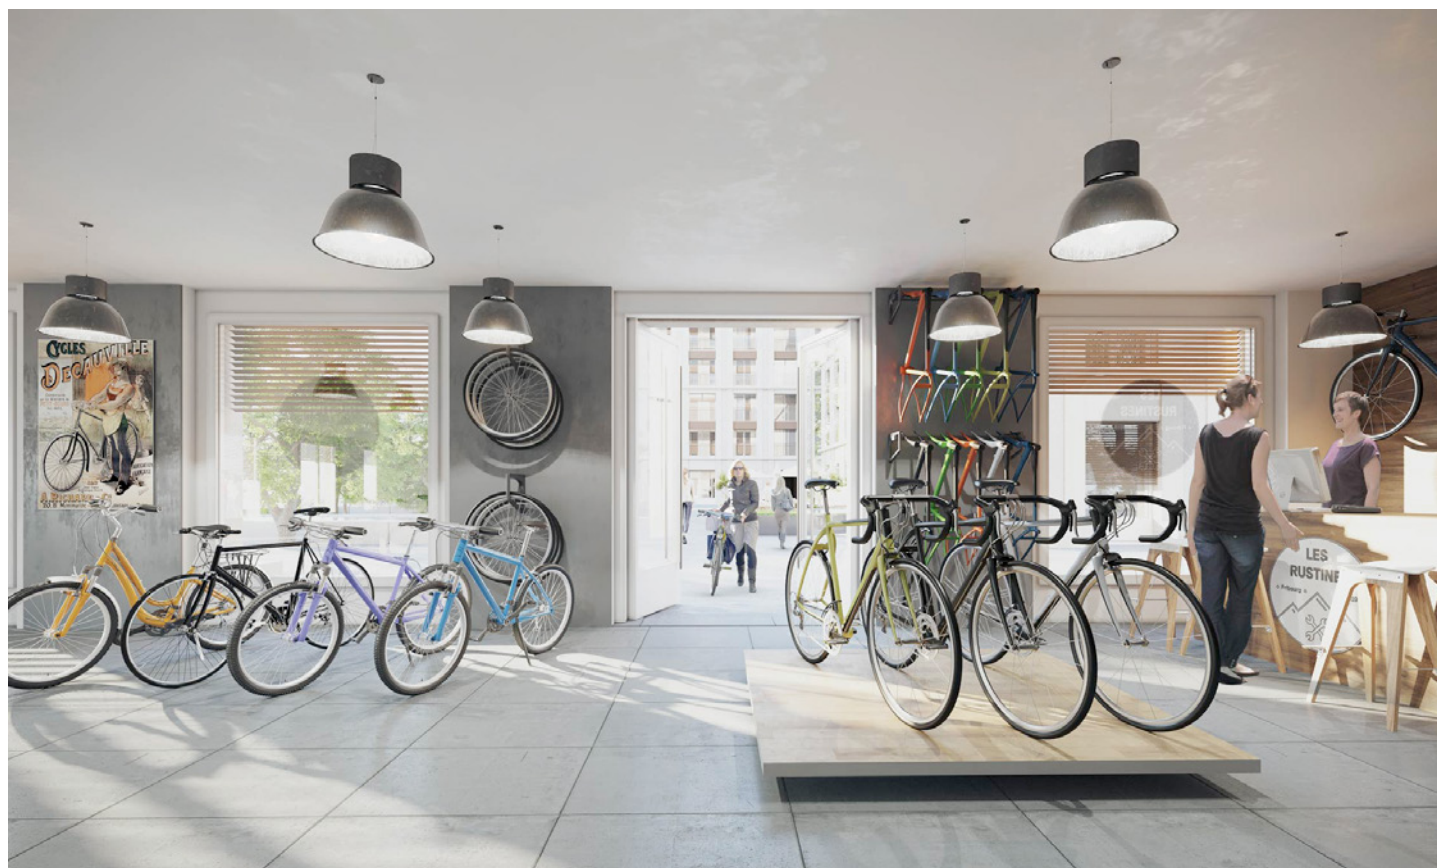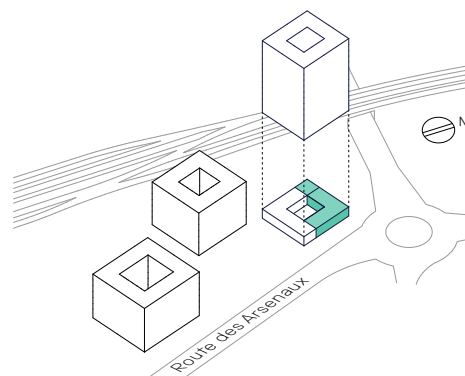

**LES-ARSENAUX.CH**  
LA LIBERTÉ. ET PLUS.

État septembre 2018: Toutes les données sont à titre indicatif.  
L'ameublement sur les plans et les visualisations servent d'exemples  
et ne correspondent pas toujours à l'aménagement définitif.  
Sous réserve de modifications jusqu'à l'achèvement des travaux.

Location :

**PRIVERA**   
Plus-value immobilière

**PRIVERA AG**  
Arcade de la Gare 5  
CH-1700 Fribourg

058 715 60 70  
info@les-arsenaux.ch  
www.les-arsenaux.ch